

Zamawiając nr. 4


Sporządził: Aldona Frąckowiak (11.02.2022., 09:53:15)

Wydruk z systemu IntraEWID

- Droga dojazdowa do budynku mieszkalnego - Długie Stare
skala 1: 500

układ współrzędnych 2000 strefa 6 (18°)

x = 5744617.00, y = 6392774.65

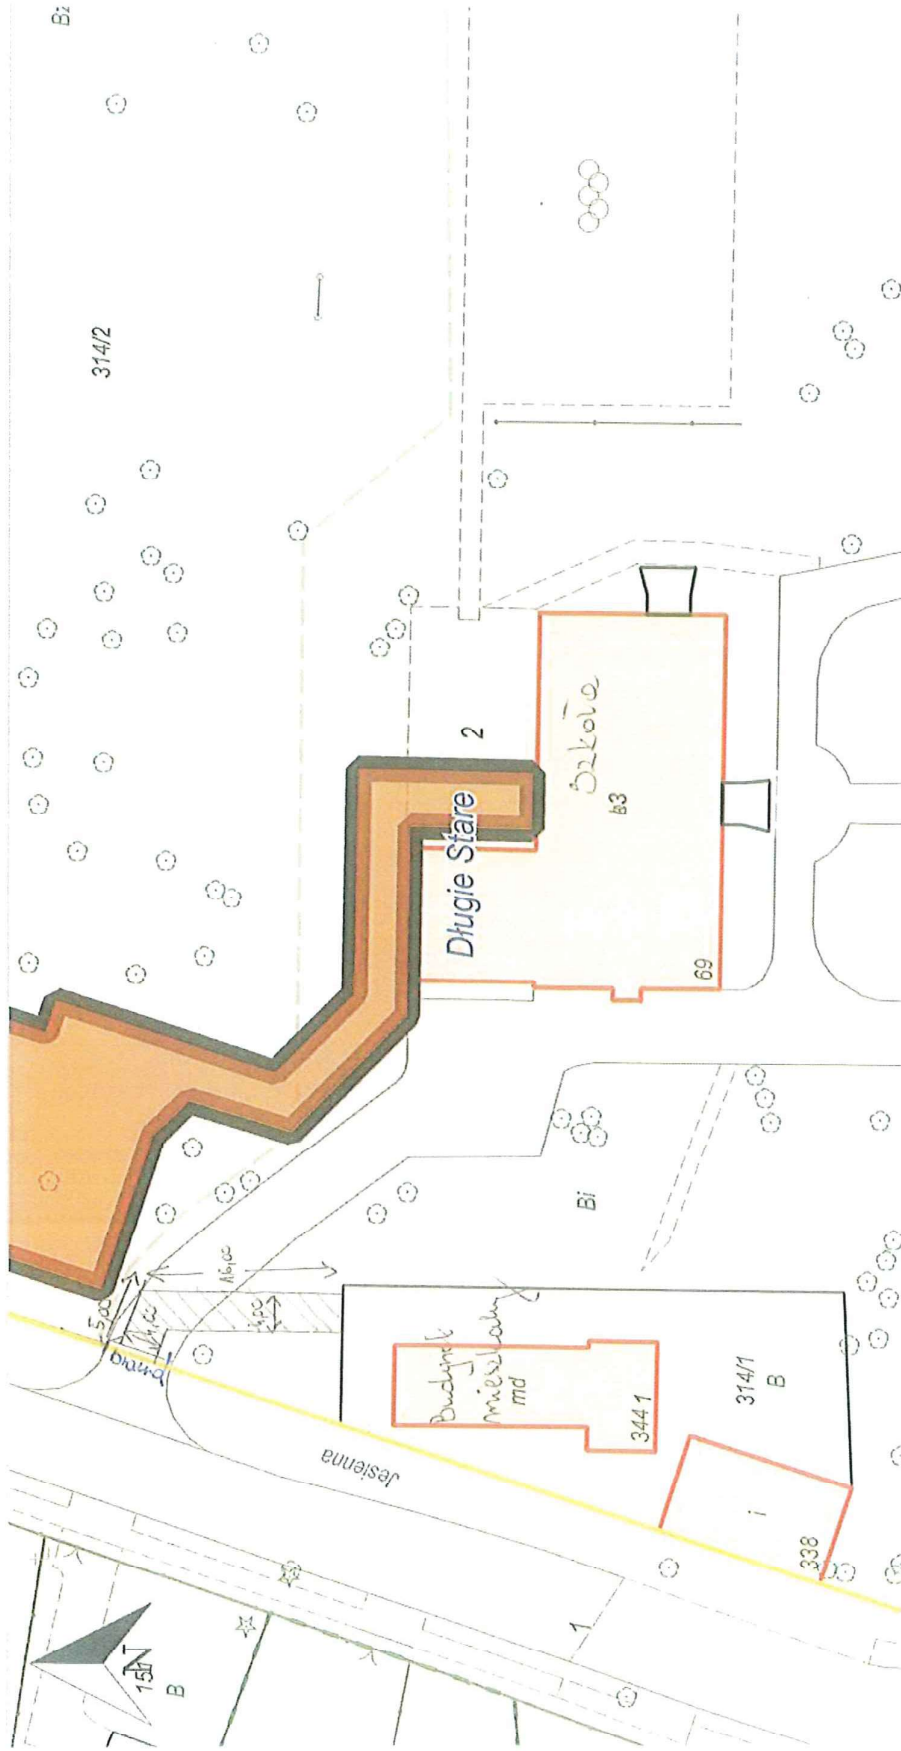

x = 5744548.56, y = 6392641.83