


Załącznik graficzny Nr 1 do
Uchwały Nr
Rady Gminy Świąciechowa
z dnia

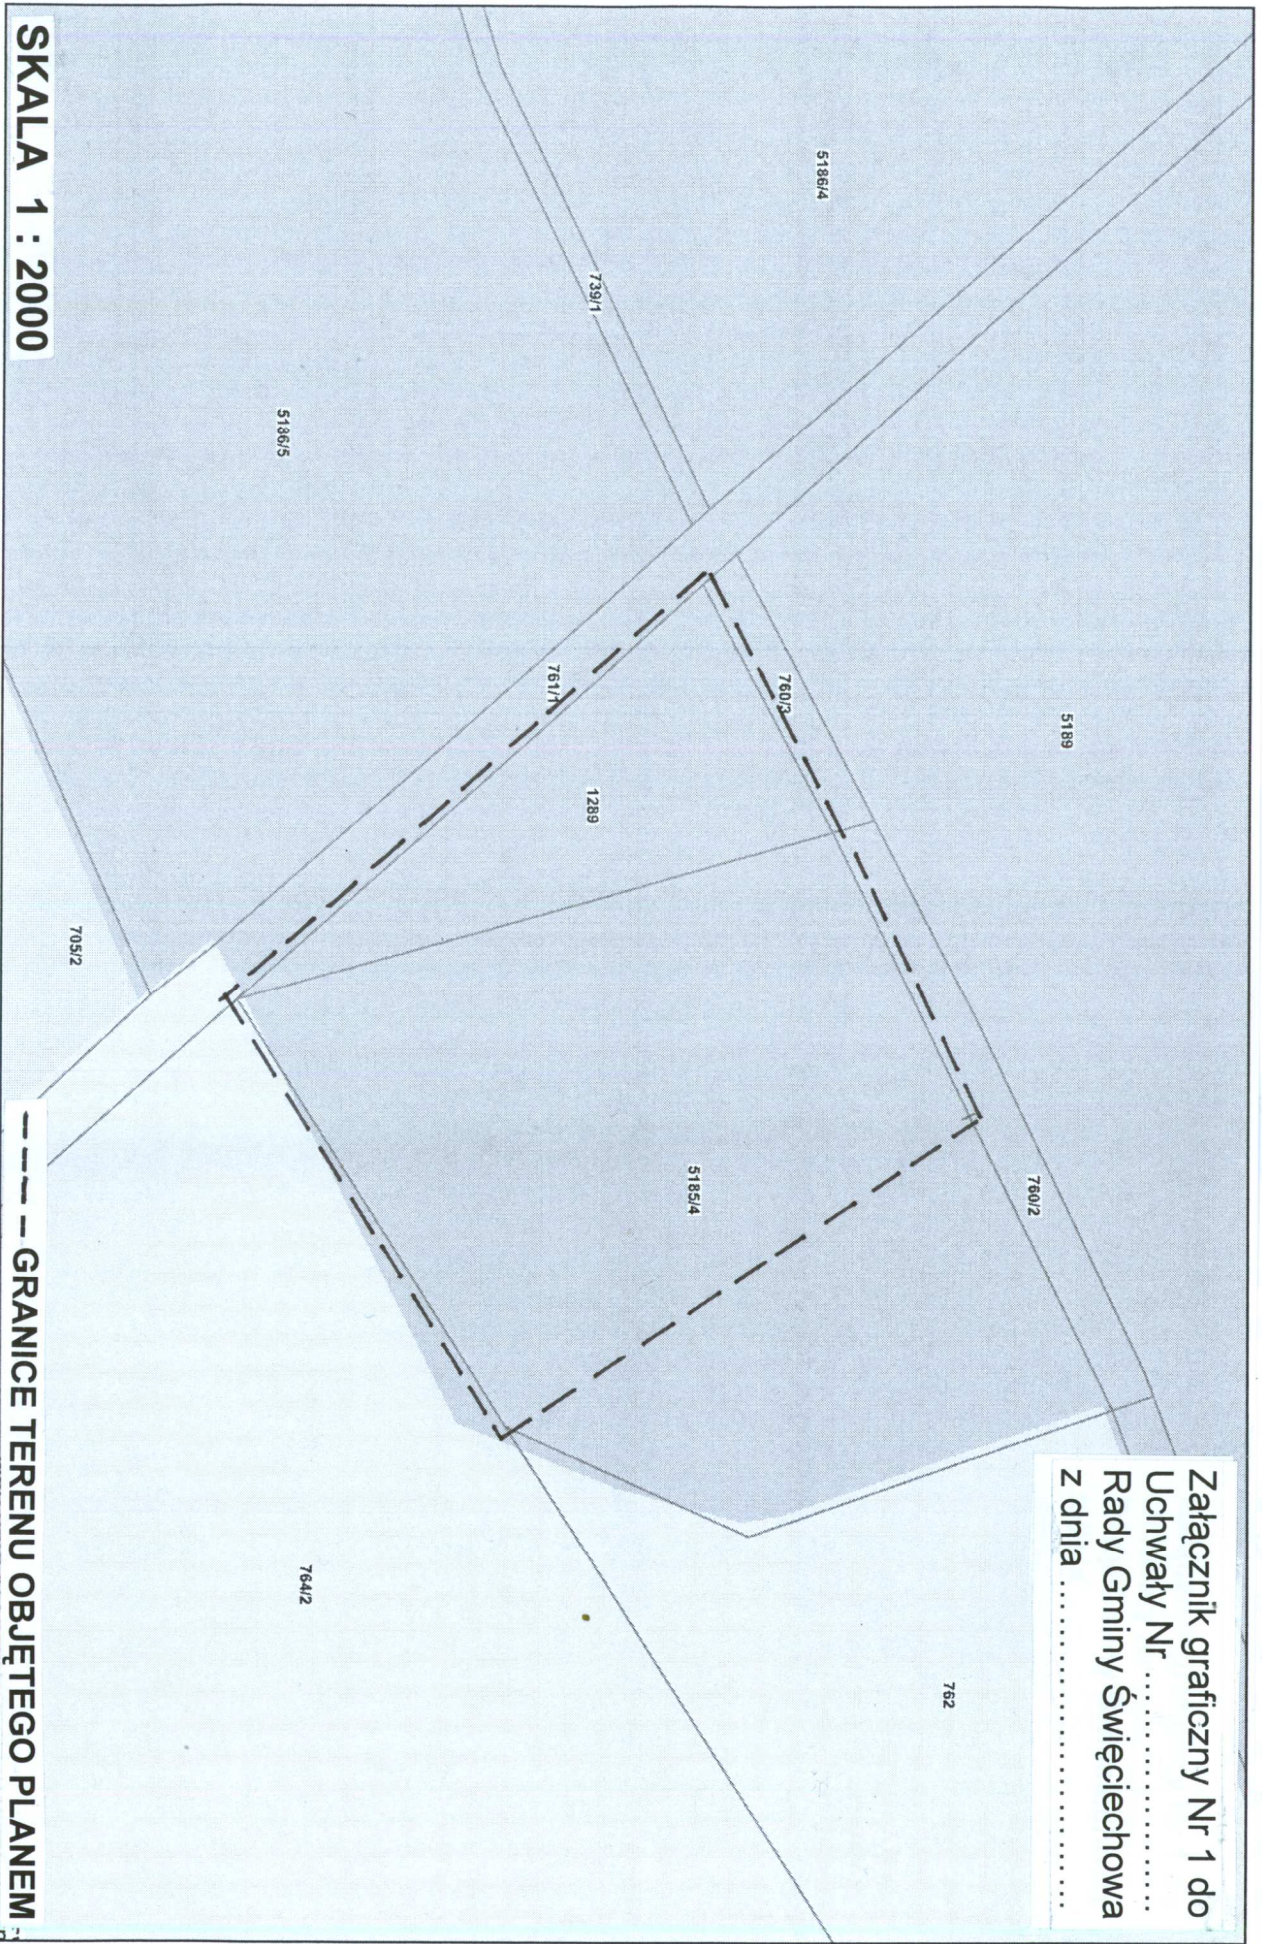

SKALA 1 : 2000

--- GRANICE TERENU OBJĘTEGO PLANEM