




Załącznik nr 1 do Gminnego Programu Rewitalizacji dla Gminy Święciechowa

Podstawowe kierunki zmian funkcjonalno-przestrzennych podobszaru rewitalizacji Święciechowa Centrum

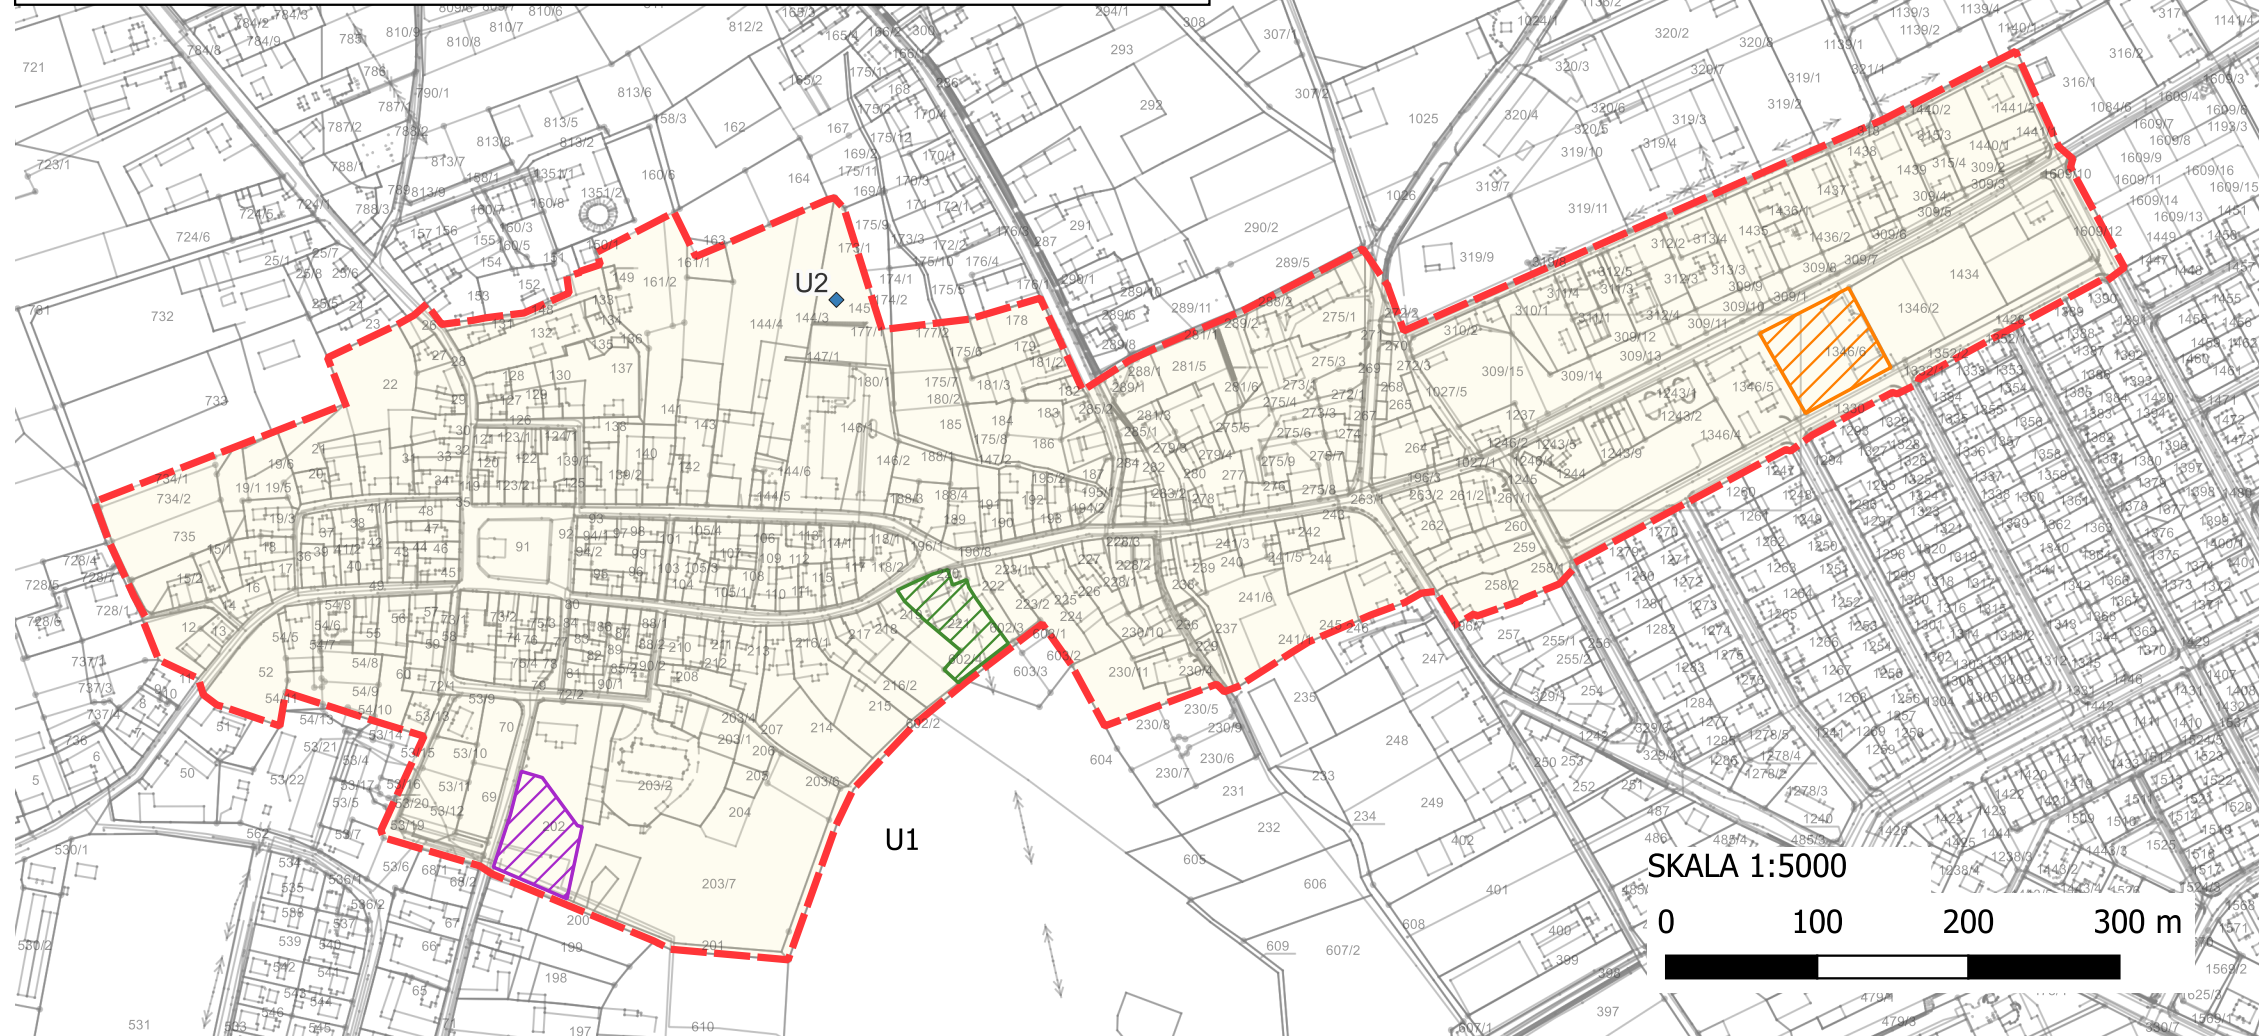

Legenda

Projekty zintegrowane i podstawowe:

Przedsięwzięcia uzupełniające:

Przedsięwzięcia realizowane na całym podobszarze rewitalizacji:

Przedsięwzięcia realizowane poza podobszarem rewitalizacji:




P III

U1



U4



 Podobszar rewitalizacji