


# MIEJSCOWY PLAN ZAGOSPODAROWANIA PRZESTRZENNEGO GMINY ŚWIĘCIECHOWA, DLA TERENU POŁOŻONEGO W MIEJSCOWOŚCI GOŁANICE

ZALĄCZNIK NR 1 DO UCHWAŁY NR .../.../20...  
RADY GMINY ŚWIĘCIECHOWA Z DNIA ..... 20.. R.

Wyrys ze Studium uwarunkowań i kierunków zagospodarowania przestrzennego Gminy Święciechowa (Uchwała Nr XXI/190/2020 Rady Gminy Święciechowa z dnia 23 lipca 2020r.)

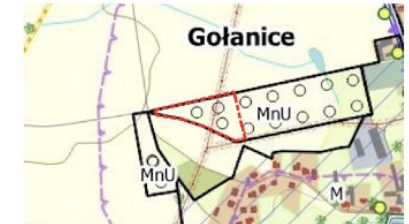


## OZNACZENIA STUDIUM

- OBSZAR OBJĘTY M.P.Z.P.
- Uprawy rolne, w tym trwałe
- Tereny zabudowy mieszkaniowej o dominującej zabudowie jednorodzinnej oraz zabudowy usługowej (mieszkanicowo-usługowej)
- Obszary objęte aktualnymi miejscowymi planami z p.
- Linie elektroenergetyczne WN i SN wraz z pasami technologicznymi wolnymi od zabudowy

## OZNACZENIA

### OBOWIĄZUJĄCE USTALENIA PLANU

- GRANICA OBSZARU OBJĘTEGO PLANEM (obszar objęty planem położony w całości w granicach:
    - Obszaru Chronionego Krajobrazu "Przemęcko-Wschowski i kompleks leśny Włoszakowice"
    - Przemęckiego Parku Krajobrazowego
    - Natura 2000 - obszary ptasie "Pojezierze Sławskie"
    - Strefy ochrony konserwatorskiej krajobrazu kulturowego wokół Jeziora Krzyckiego
  - LINIE ROZGRANICZAJĄCE TERENY O RÓŻNYM PRZEZNACZENIU LUB RÓŻNYCH ZASADACH ZAGOSPODAROWANIA
  - OBOWIĄZUJĄCE LINIE ZABUDOWY
  - NIEPRZEKRACZALNE LINIE ZABUDOWY
  - MNW-U** TEREN ZABUDOWY MIESZKANIOWEJ JEDNORODZINNEJ WOLNOSTOJĄCEJ LUB USŁUG
  - KDL** TEREN DROGI LOKALNEJ
  - KR** TEREN KOMUNIKACJI DROGOWEJ WEWNĘTRZNEJ
  - PASY TECHNOLOGICZNE OD ELEKTROENERGETYCZNYCH LINII NAPIĘCIĄ 15KV
- INFORMACYJNE**
- 15 KV ELEKTROENERGETYCZNE LINIE NAPIĘCIĄ ŚREDNIEGO NAPIĘCIA 15KV
  - 6 CHARAKTERYSTYCZNE WYMIARY W METRACH

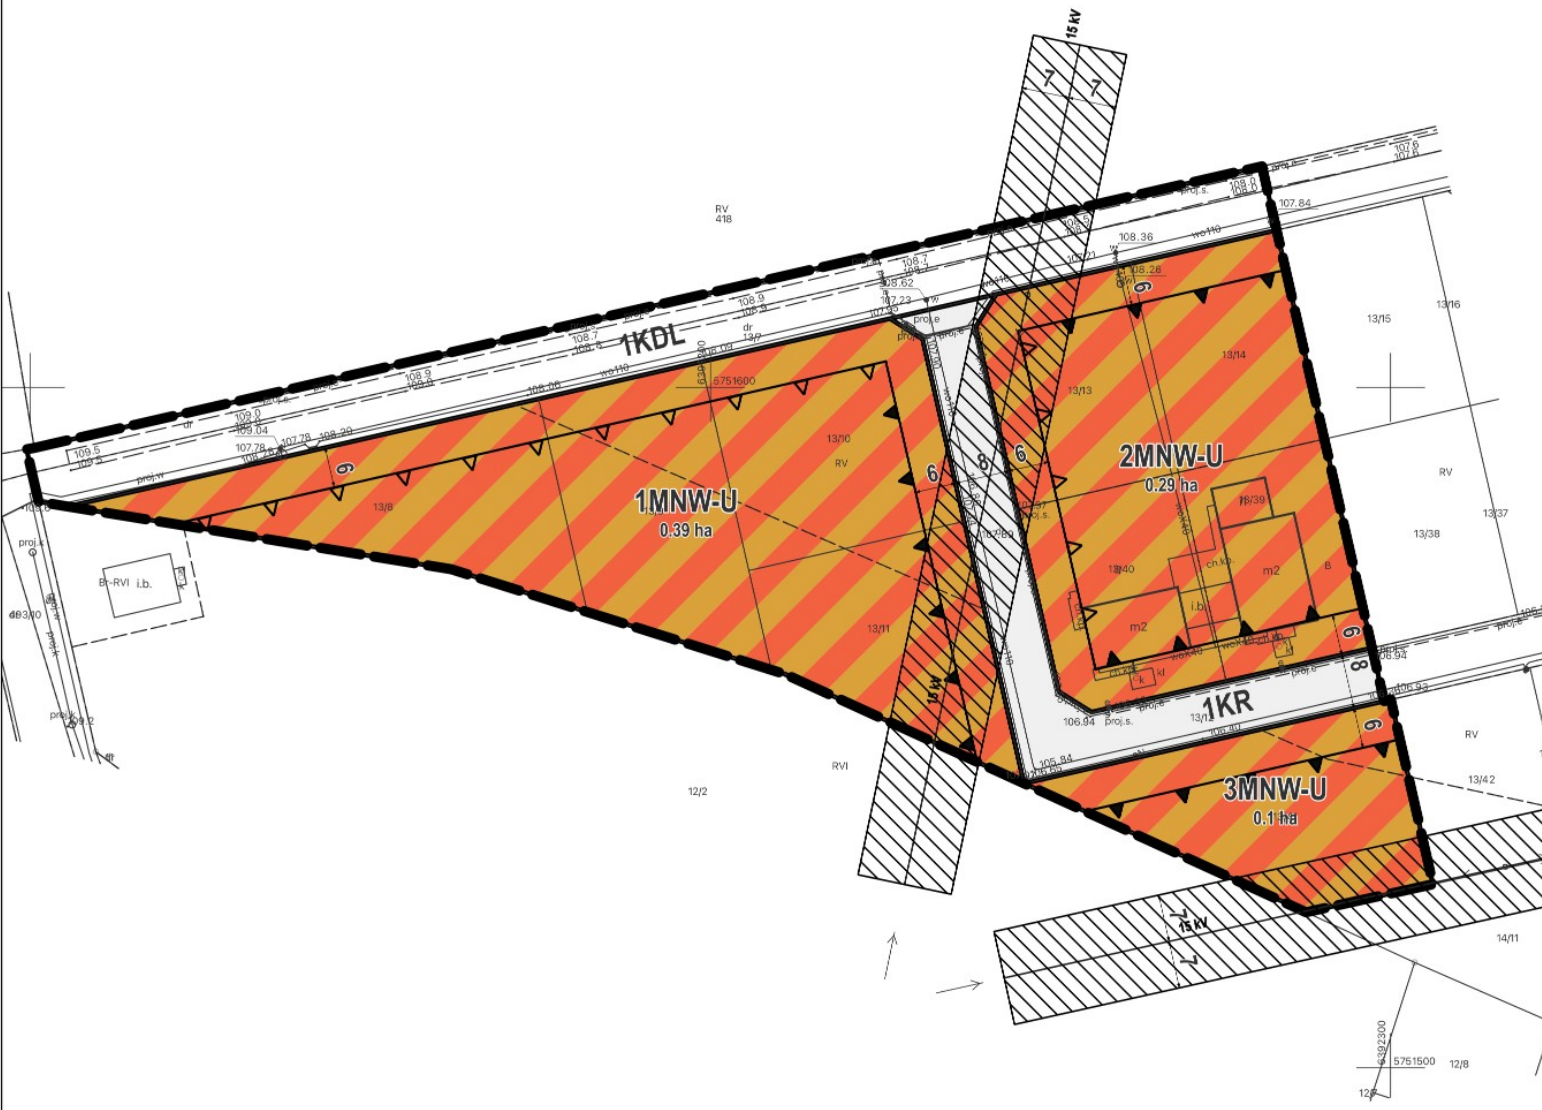

Licencja mapy zasadniczej w postaci wektorowej  
Powiatowego Zakładu Katastralnego w Lesznie  
Nr GN.VII.6621.211.2023\_3013\_P z 20.01.2023 r.

Układ współrzędnych:  
ETRS89 / Poland CS2000 zone 6  
EPSG:2177



SKALA 1:1000

<b>invest plan</b>	INWESTPLAN Krzysztof Balcerek ul. Czajkowskiego 85 51-147 WROCLAW tel.: 603 / 23 90 80	Autor projektu: dr inż. KRZYSZTOF BALCEREK upr. nr 1566 idz. KLAUDIA NAJMAN
	www.investplan.com eMail: biuro@investplan.com	Data: _____
MIEJSCOWY PLAN ZAGOSPODAROWANIA PRZESTRZENNEGO GMINY ŚWIĘCIECHOWA, DLA TERENU POŁOŻONEGO W MIEJSCOWOŚCI GOŁANICE		