

**MIEJSCOWY PLAN ZAGOSPODAROWANIA PRZESTRZENNEGO
DLA DZIAŁKI NR EWID. 182/4 OBR. KRZYCKO MAŁE, GMINA ŚWIĘCIECHOWA**

**ZALĄCZNIK NR 1 DO UCHWAŁY NR .../.../202...
RADY GMINY ŚWIĘCIECHOWA Z DNIA ... 202... R.**

Wyrły z Studium uwarunkowań i kierunków zagospodarowania przestrzennego Gminy Święcicachowa (Uchwała Nr XXI/190/2020 Rady Gminy Święcicachowa z dnia 23 lipca 2020r.)



OZNACZENIA STUDIUM

- | | | | |
|--|---|--|---|
| | Obszary chronionego krajobrazu | | Us Tereny usług sportu, rekreacji i turystyki |
| | Krajowe drogi migracji, rozpraszalniki i wymiary genetycznej różnorodności biologicznej | | Kc Tereny komunikacji samodosługowej |
| | Układy infrastruktury technicznej, naturalne i sztuczne | | 2 Plan zagospodarowania przestrzennego |
| | Układy infrastruktury technicznej, naturalne i sztuczne | | |
| | Współczesne linie elektroenergetyczne 110kV | | |
| | Napowietrzne linie elektroenergetyczne 15kV | | |
| | Drogi wraz z infrastrukturą powiatową | | |

OZNACZENIA

OBOWIĄZUJĄCE USTALENIENIA PLANU

- GRANICA OBSZARU OBJĘTEGO PLANEM MIEJSCOWYM** (obszar objęty planem położony w całości:
 - w strefie ochrony konserwatorskiej krajobrazu kulturowego wokół Jeziora Krzyckiego,
 - w granicach Obszaru Chronionego Krajobrazu "Przemęcko-Wschowski i kompleks leśny Włoszakowice",
 - w zasięgu Głównego Zbiornika Wód Podziemnych nr 305 "Zbiornik międzymorowy Leszno".)
- LINIE ROZGRANICZAJĄCE TERENY O RÓŻNYM PRZEZNACZENIU LUB RÓŻNYCH ZASADACH ZAGOSPODAROWANIA**

NIEPRZEKARCZALNE LINIE ZABUDOWY


- US-UT-ZP** TEREN USŁUG SPORTU I REKREACJI LUB TURYSTYKI LUB ZIELENI URZĄDZONEJ
- US-KOP** TEREN USŁUG SPORTU I REKREACJI LUB PARKINGU
- KD** TEREN KOMUNIKACJI DROGOWEJ PUBLICZNEJ
- PASY TECHNOLOGICZNE OD ELEKTROENERGETYCZNYCH LINII NAPIĘTYCH WYSOKIEGO NAPIĘCIA 110kV ORAZ ŚREDNIEGO NAPIĘCIA 15kV**
- STREFA ZIELENI NADBRZEŻNEJ**

WYNIKAJĄCE Z PRZEPISÓW ODRĘBNYCH

- GRANICA STREFY OCHRONY KONSERWATORSKIEJ UKŁADU ARCHITEKTONICZNO-PRZESTRZENNEGO MIEJSCOWOŚCI KRZYCKO MAŁE, WPISANEJ DO REJESTRU ZABYTKÓW**
- GRANICA STREFY OCHRONY SANITARNEJ OD CMENTARZA**
- GRANICA OBSZARU CI IRONIONEGO KRAJOBRAZU "Przemęcko-Wschowski i kompleks leśny Włoszakowice"**

INFORMACYJNE

- ELEKTROENERGETYCZNE LINIE NAPIĘTYCH ŚREDNIEGO NAPIĘCIA 15kV**
- ELEKTROENERGETYCZNE LINIE NAPIĘTYCH WYSOKIEGO NAPIĘCIA 110kV**
- RUROCIĄG TŁOCZNY KANALIZACJI SANITARNEJ**
- CHARAKTERYSTYCZNE WYMIARY W METRACH**

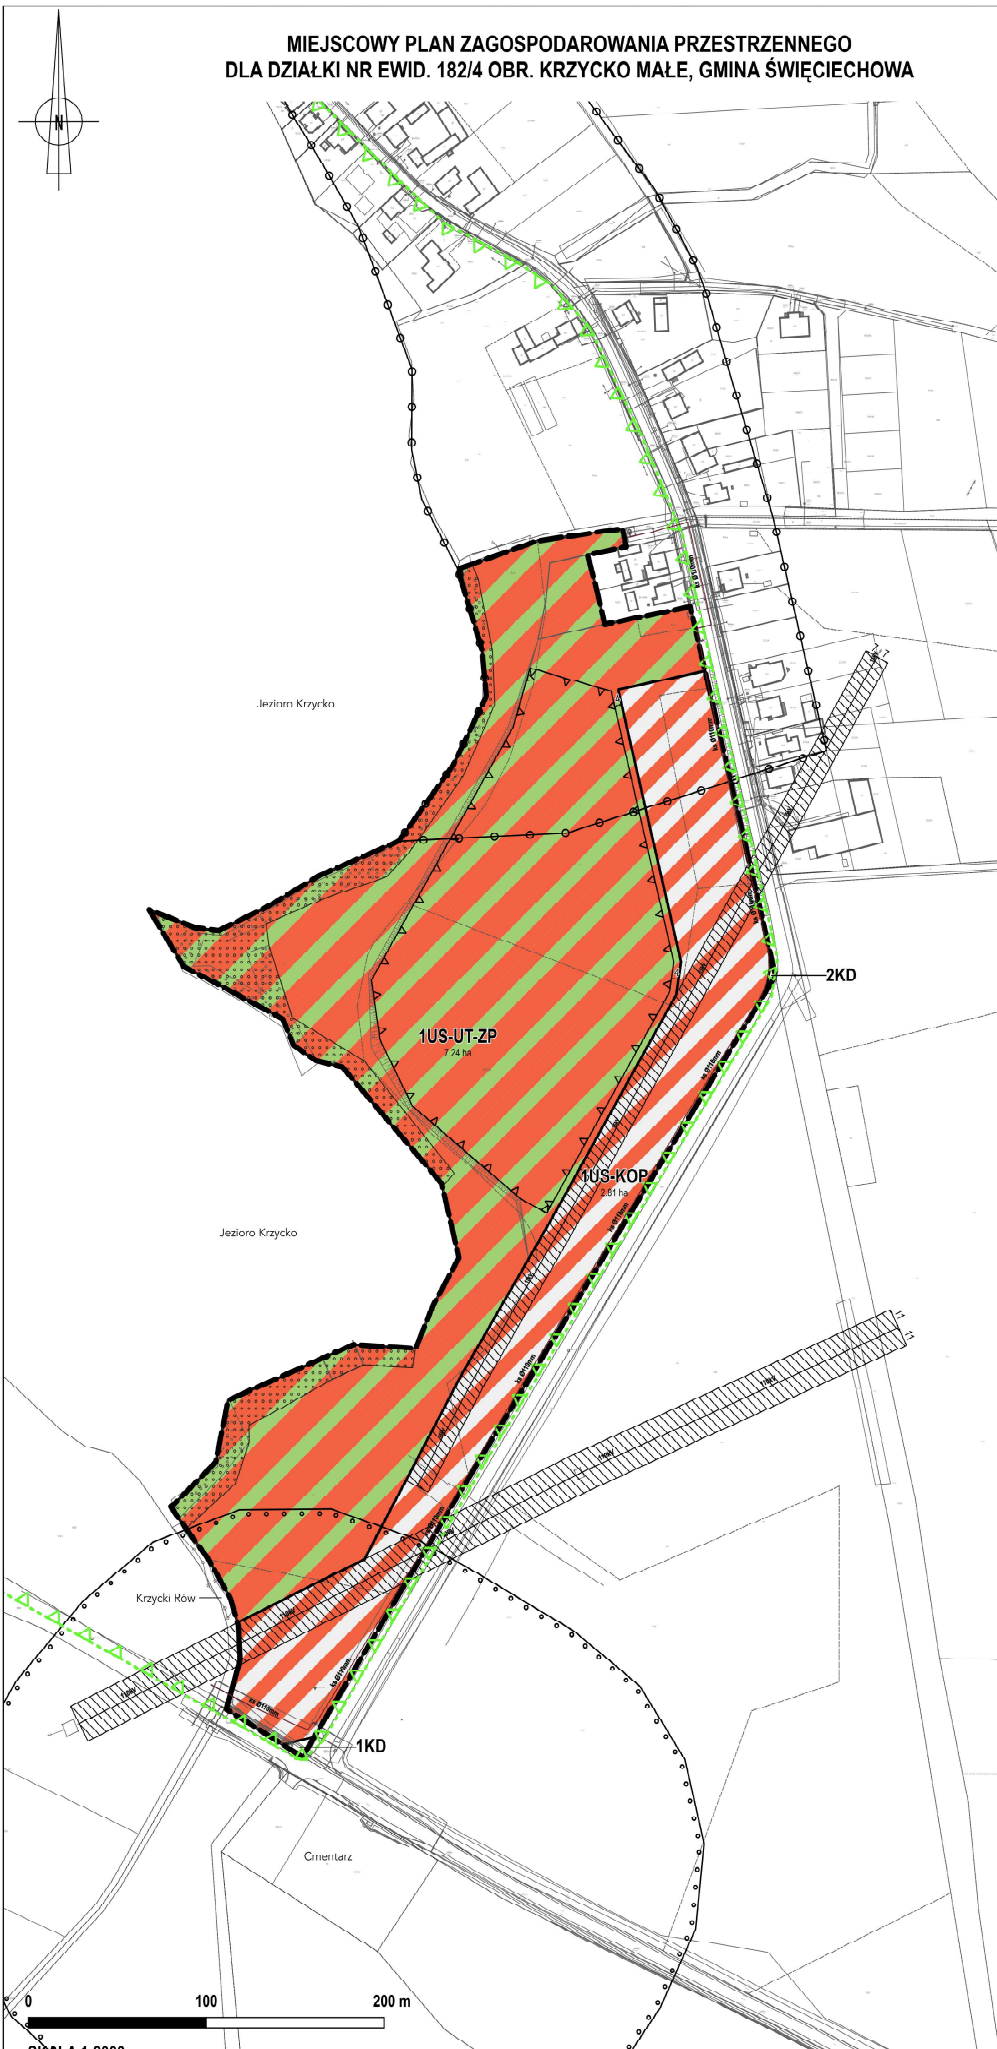

Licencja mapy zasadniczej w postaci wektorowej Powiatowego Zakładu Katastralnego w Lesznie Nr GN.VII.6642.493.2022/3013 CL.1 z 31.10.2022

Układ współrzędnych: ETRS89 / Poland CS2000 zone 6 EPSG:2177

0 100 200 m
SKALA 1:2000

	INWECTPLAN Krzyżostof Delereck ul. Czajkowskiego 80 51-147 WROCŁAW tel: 71 333 13 80 80	autor projektu: dr inż. KRZYSZTOF BALCEREK upr. urb. 1566 nr KLAUDIA NAJMAN
	www.inwestplan.com eMail: biuro@investplan.com	Data: 1.2020

PROJEKT FIZYKALNY MIEJSCOWEGO PLANU ZAGOSPODAROWANIA PRZESTRZENNEGO DLA DZIAŁKI NR EWID. 182/4 OBR. KRZYCKO MAŁE, GMINA ŚWIĘCIECHOWA