

Uchwała Nr ...../...../2019  
Rady Gminy Święciechowa  
z dnia 25 kwietnia 2019 r.

**w sprawie przystąpienia do sporządzenia miejscowego planu zagospodarowania przestrzennego dla terenu położonego w obrębie Lasocice, gmina Święciechowa w granicach określonych na załączniku graficznym.**

Na podstawie art. 18 ust. 2 pkt 5 ustawy z dnia 8 marca 1990 r. o samorządzie gminnym (Dz. U. z 2019 r. poz. 506) oraz art. 14 w związku z art. 27 ustawy z dnia 27 marca 2003 r. o planowaniu i zagospodarowaniu przestrzennym (Dz. U. z 2018 r. poz. 1945, ze zm.),  
**Rada Gminy Święciechowa uchwala, co następuje:**

§ 1. Przystępuje się do sporządzenia miejscowego planu zagospodarowania przestrzennego, w granicach oznaczonych na załączniku graficznym do niniejszej uchwały.

§ 2. Opracowanie obejmować będzie problematykę wskazaną w art. 15 ust. 2 i ust. 3 ustawy z dnia 27 marca 2003 r. o planowaniu i zagospodarowaniu przestrzennym.

§ 3. Wykonanie uchwały powierza się Wójtowi Gminy Święciechowa.

§ 4 . Uchwała wchodzi w życie z dniem podjęcia.


Przewodniczący Rady Gminy

Jerzy Machowiak

**RADCA PRAWNY**  
*E. Sw.*  
Emilia Sworacka  
Pz-Ls-106

**Załącznik do Uchwały  
w sprawie przystąpienia do sporządzenia miejscowego planu zagospodarowania  
przestrzennego dla części obrębu Lasocice**

uchwała nr .....  
z dnia  
.....

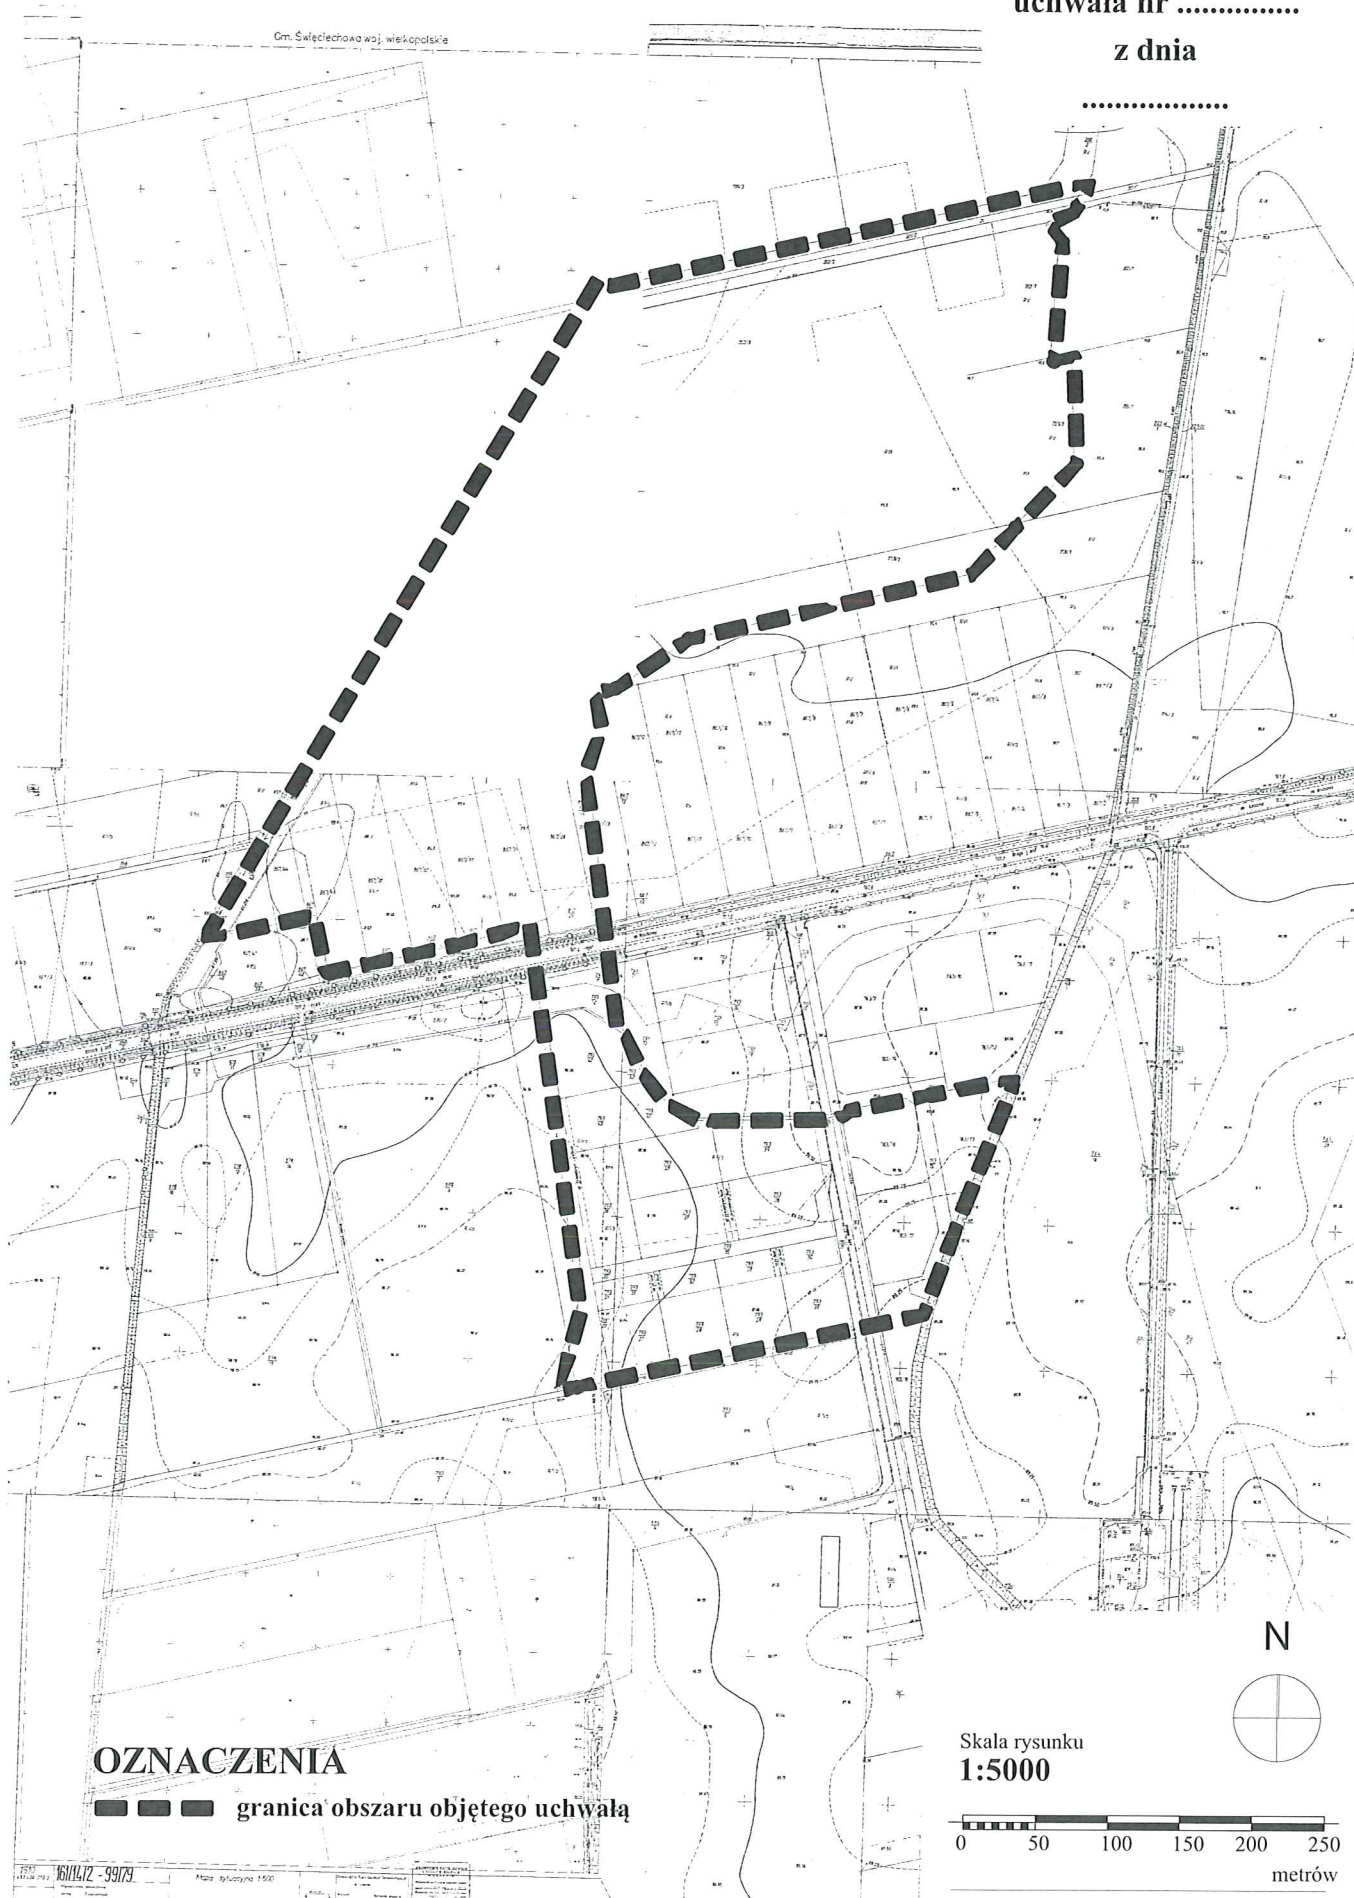

**OZNACZENIA**

— — — — — granica obszaru objętego uchwałą

Skala rysunku  
**1:5000**

