


MIEJSCOWY PLAN ZAGOSPODAROWANIA PRZESTRZENNEGO  
 WSCHODNIEJ CZĘŚCI GMINY ŚWIĘCIECHOWA  
 - REJON GRANICY Z MIASTEM LESZNO, GMINĄ LIPNO  
 I PLANOWANEGO GŁÓWNEGO WĘZŁA  
 DROGI EKSPRESOWEJ - S5

SKALA 1: 1000

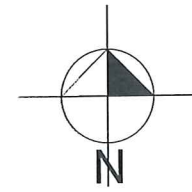

LEGENDA

OBOWIĄZUJĄCE USTALENIA PLANU:


- granica terenu objętego planem,
- linie rozgraniczające tereny o różnym przeznaczeniu i różnych zasadach zagospodarowania,
- nieprzekraczalne linie zabudowy,
- Pu tereny przeznaczone pod zabudowę produkcyjną, składów i magazynów oraz pod zabudowę usługową,
- P tereny przeznaczone pod zabudowę produkcyjną, składów i magazynów,
- Ru tereny lokalizacji obiektów produkcyjnych, składów i magazynów związanych i przeznaczonych tylko i wyłącznie do celów produkcji rolniczej oraz przetwórstwa rolno-spożywczego wraz z urządzeniami służącymi do przechowywania i magazynowania produktów rolniczych,
- KDS teren drogi ekspresowej S5,
- KDL teren drogi lokalnej,
- KDZ teren drogi zbiorczej,
- KDD teren drogi dojazdowej,
- KDW teren drogi wewnętrznej,
- RE teren upraw polowych z dopuszczeniem infrastruktury technicznej, elektroenergetycznej,
- EE teren infrastruktury technicznej i elektroenergetycznej,
- WS teren rowu melioracyjnego

OZNACZENIA O CHARAKTERZE INFORMACYJNYM:


- granice terenu położonego w strefie "W" ochrony zewidencjonowanych stanowisk archeologicznych,
- stanowisko archeologiczne Święciechowa St. 49 AZP 64-24/58,
- gazociąg istniejący,
- gazociąg projektowany,
- zasięg uciążliwości drogi ekspresowej S-5,
- Teren objęty planem położony jest w całości na obszarze głównego zbiornika wód podziemnych (GZWP-305).

FRAGMENT STUDIUM UWARUNKOWAŃ  
 I KIERUNKÓW ZAGOSPODAROWANIA PRZESTRZENNEGO  
 GMINY ŚWIĘCIECHOWA

- |  |   |
|--|---|
| <ul style="list-style-type: none"> <li><span style="background-color: #add8e6; border: 1px solid black; padding: 2px;">WS</span> ROWY MELIORACYJNE</li> <li><span style="background-color: #d3d3d3; border: 1px solid black; padding: 2px;">KDS</span> UPRAWY ROLNE, W TM TRWAŁE</li> <li><span style="background-color: #d3d3d3; border: 1px solid black; padding: 2px;">KDL</span> DROGI WRAZ Z INFRASTRUKTURĄ POWATOWE</li> <li><span style="background-color: #d3d3d3; border: 1px solid black; padding: 2px;">KDZ</span> GRANICE POWIERZCHNI OGRANICZAJĄCE WYBÓRZCZĄ ZABUDOWY</li> <li><span style="background-color: #d3d3d3; border: 1px solid black; padding: 2px;">KDD</span> KRAWĘDZIE ZABEZPIECZAJĄCE POLA WLOTÓW (ZEWNETRZNA I WENETRZNA)</li> <li><span style="background-color: #d3d3d3; border: 1px solid black; padding: 2px;">KDW</span> PLANOWANY OBSZAR RODZIESZCZEN URZĄDZEŃ WYTWARZAJĄCYCH ENERGIĘ Z OZE O MOCY PDM 100 KW WRAZ ZE STREFĄ OCHRONY</li> <li><span style="background-color: #d3d3d3; border: 1px solid black; padding: 2px;">RE</span> PROJEKTOWANA LINIA ELEKTROENERGETYCZNA 110KV</li> <li><span style="background-color: #d3d3d3; border: 1px solid black; padding: 2px;">EE</span> PROJEKTOWANA LINIA ELEKTROENERGETYCZNA 110KV</li> <li><span style="background-color: #d3d3d3; border: 1px solid black; padding: 2px;">S5</span> DROGA EKSPRESOWA S-5 (W BUDOWIE) WRAZ Z INFRASTRUKTURĄ ORAZ FOWIADANIAM Z LOKALNIM URZĄDZENIEM KOMUNIKACYJNYM</li> <li><span style="background-color: #d3d3d3; border: 1px solid black; padding: 2px;">P</span> PROJEKTOWANE DROGI GMINNE</li> <li><span style="background-color: #d3d3d3; border: 1px solid black; padding: 2px;">M</span> TERENY ZAWIĄZANYCH STRUKTUR FUNKCYJNALNO-PRZESTRZENNYCH JEDNOSTEK OSADNICZYCH - PRZEPROJEKTOWANE DO ROZWOJU</li> <li><span style="background-color: #d3d3d3; border: 1px solid black; padding: 2px;">M</span> TERENY WIELFUNKCYJNEJ ZABUDOWY WIEJSZEJ O WYDĄCZAJĄCEJ FUNKCJI MIESZKANIOWEJ</li> <li><span style="background-color: #d3d3d3; border: 1px solid black; padding: 2px;">M</span> TERENY ZABUDOWY MIESZKANIOWEJ O DOMINUJĄCEJ ZABUDOWIE JEDNORODZINNEJ</li> </ul> | <ul style="list-style-type: none"> <li><span style="background-color: #f08080; border: 1px solid black; padding: 2px;">Pu</span> TERENY ZABUDOWY MIESZKANIOWEJ O DOMINUJĄCEJ ZABUDOWIE JEDNORODZINNEJ ORAZ ZABUDOWY USŁUGOWEJ MIESZKANIOWO-USŁUGOWEJ</li> <li><span style="background-color: #ff69b4; border: 1px solid black; padding: 2px;">P</span> TERENY O WYDĄCZAJĄCEJ FUNKCJI OBSŁUGI ROLNICTWA W GOSPODARSTWACH ROLNYCH, HODOWLANIACH I OSRODNIACZYCH</li> <li><span style="background-color: #ffcc00; border: 1px solid black; padding: 2px;">Ru</span> TERENY ZABUDOWY USŁUGOWEJ ORAZ ZABUDOWY PRODUKCYJNEJ, SKŁADÓW I MAGAZYNÓW</li> <li><span style="background-color: #ffcc00; border: 1px solid black; padding: 2px;">Ru</span> TERENY O WYDĄCZAJĄCEJ FUNKCJI PRODUKCYJNEJ, SKŁADÓW I MAGAZYNÓW ORAZ ZABUDOWY USŁUGOWEJ</li> <li><span style="background-color: #d3d3d3; border: 1px solid black; padding: 2px;">E</span> TERENY INFRASTRUKTURY TECHNICZNEJ - ELEKTROENERGETYCZNEJ</li> <li><span style="background-color: #d3d3d3; border: 1px solid black; padding: 2px;">E</span> OBSZARY OBLĘTE AKTYWALNYMI WIEJSZYMIS PLANAMI LP</li> <li><span style="background-color: #d3d3d3; border: 1px solid black; padding: 2px;">E</span> OBSZARY DLA KTÓRYCH PRZEWDYWAJANA JEST OPRACOWANIE MIEJSZCZYCH PLANÓW LP</li> <li><span style="background-color: #d3d3d3; border: 1px solid black; padding: 2px;">E</span> GRANICE GMINY</li> </ul> |
|--|---|

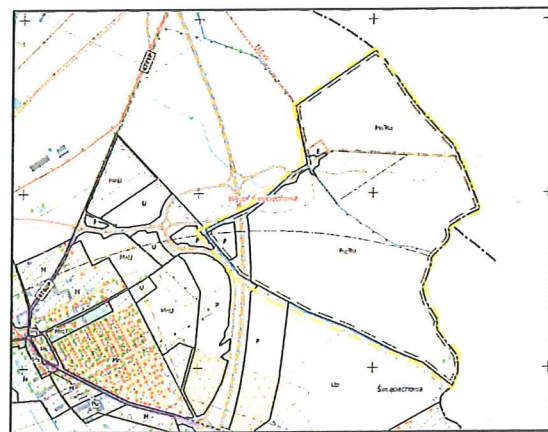

ZESPÓŁ PROJEKTOWY	
mgr inż. arch. JERZY BOŁANOWSKI	UPR. NR 1418/84
mgr MARIA DOBRON	
mgr MAREK KAMIEŃ	
ROK 2017	

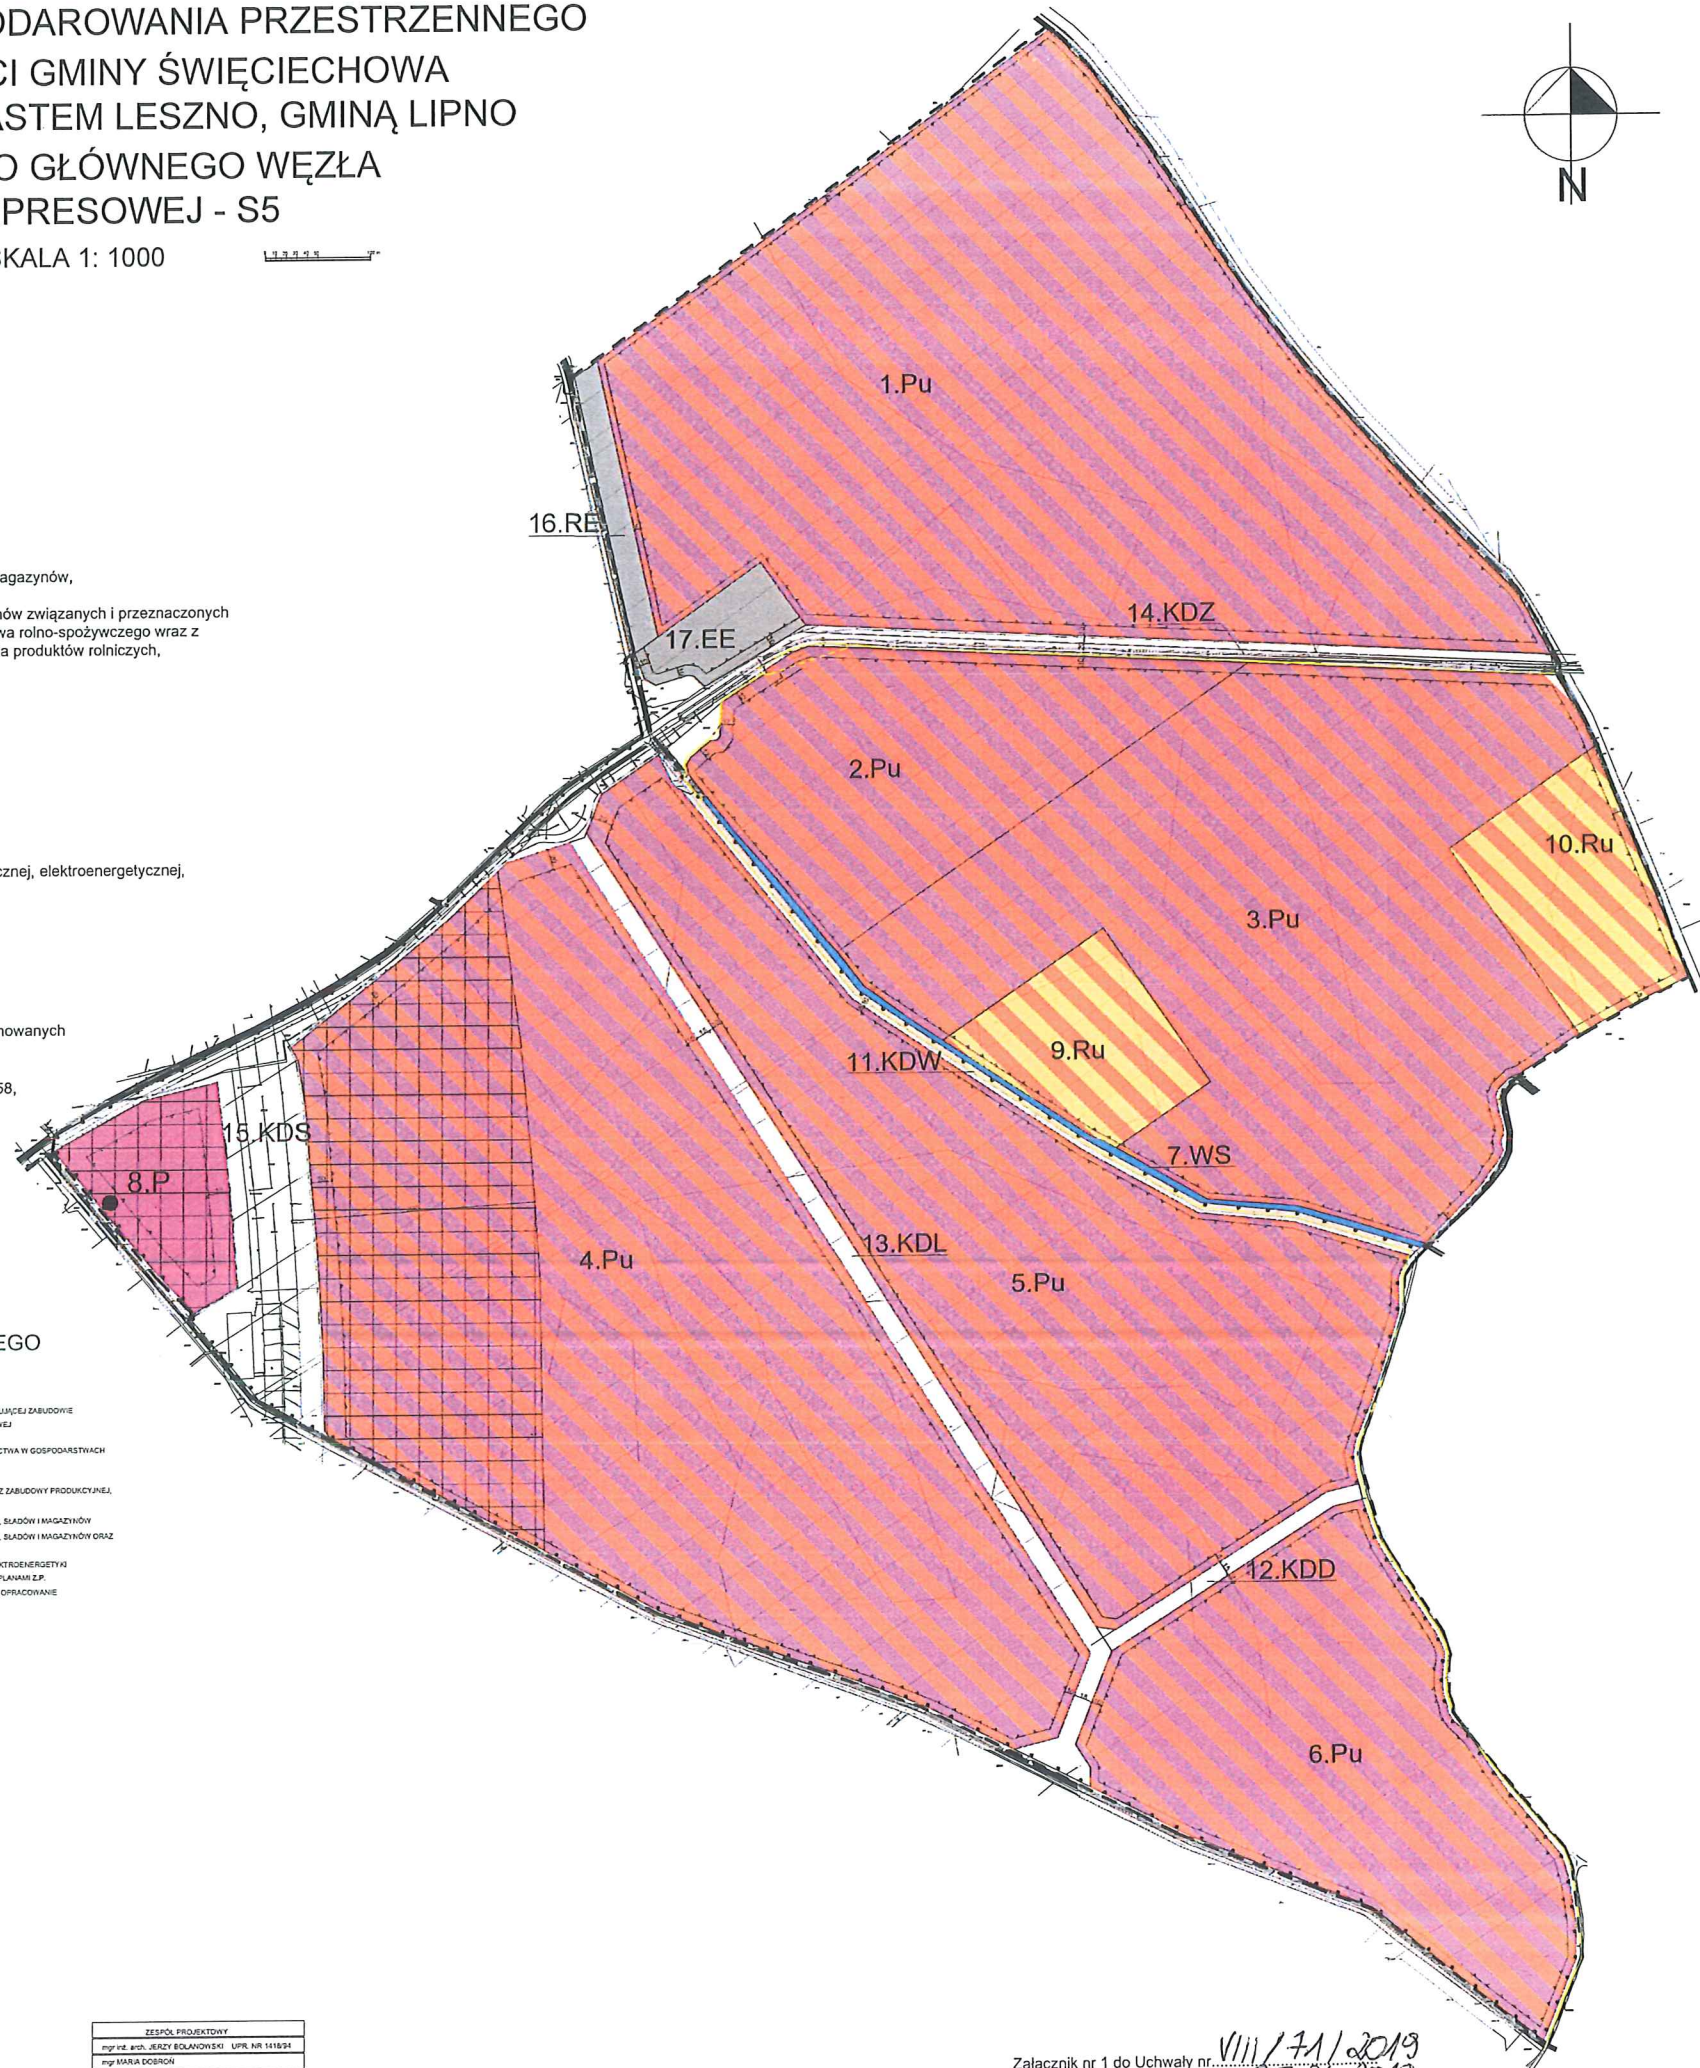

Załącznik nr 1 do Uchwały nr VIII/71/2019  
 Rady Gminy Święciechowa z dnia 25.04.2019

PRZEWODNICZĄCY RADY GMINY  
 JERZY MACHOWIAK