


Wydruk mapy z systemu WebEWID

ZAŁĄCZNIK GRAFICZNY  
DO UCHWAŁY NR .....  
RADY GMINY ŚWIECIECHOWA  
Z DNIA.....

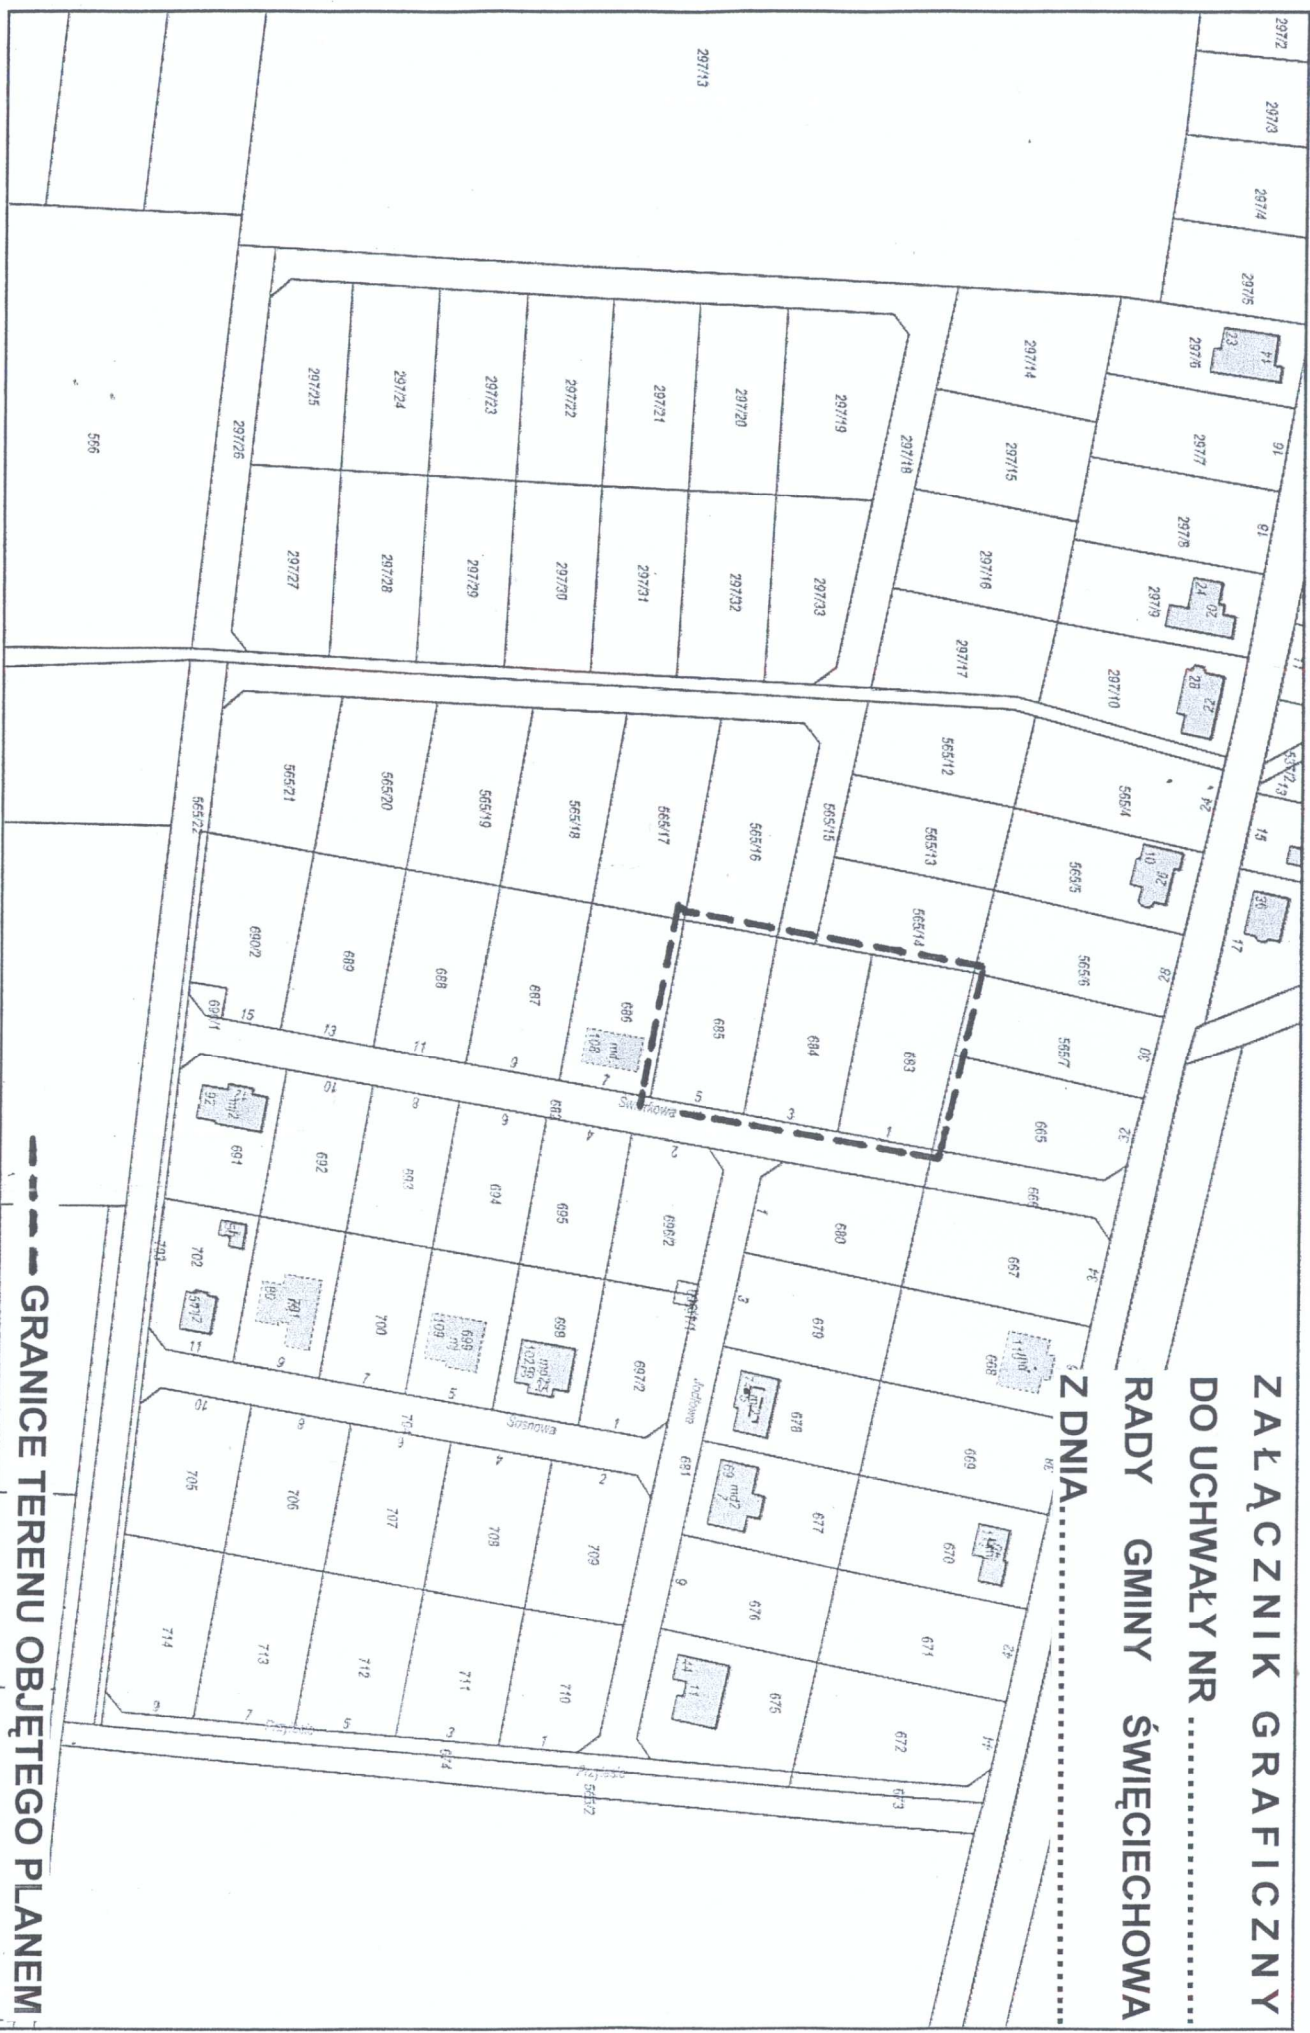

----- GRANICE TERENU OBJĘTEGO PLANEM