
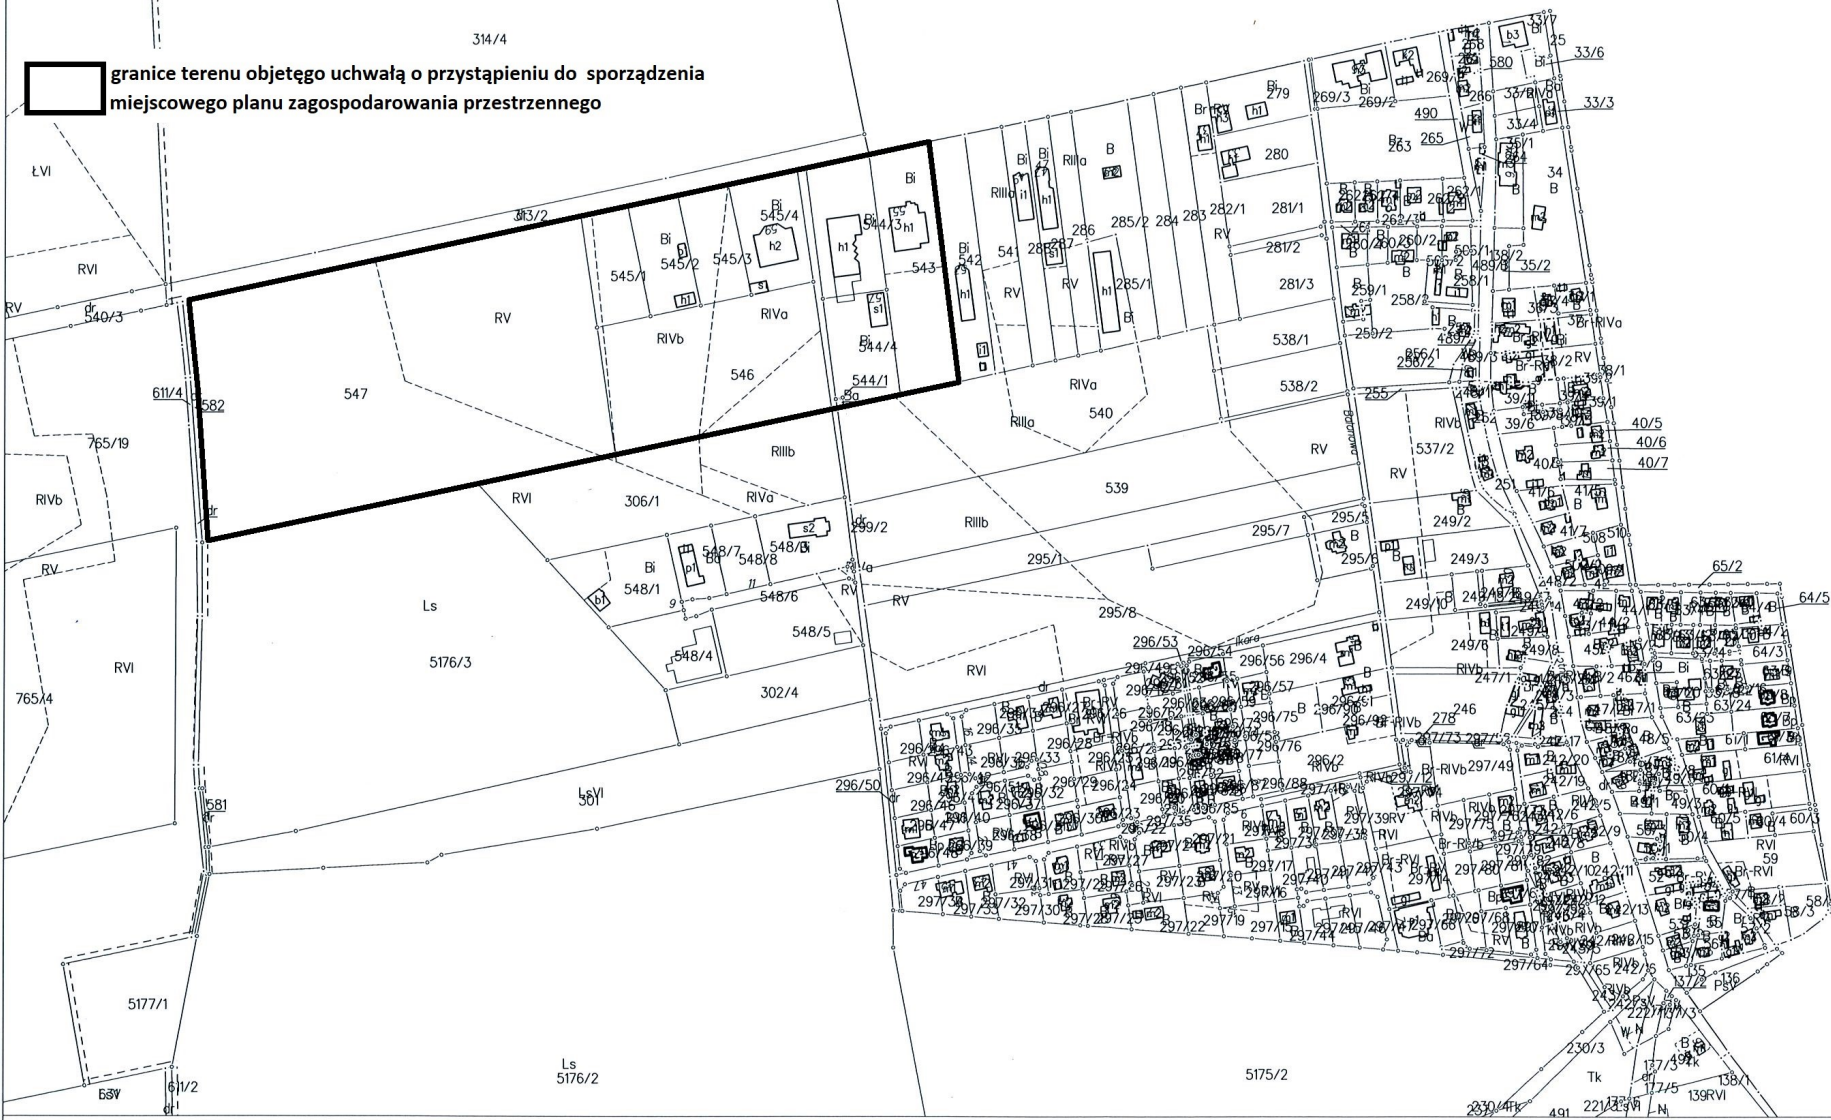


KOPIA MAPY EWIDENCYJNEJ
SKALA 1:5000

Załącznik do Uchwały Nr.....
Rady Gminy Święciechowa
z dnia.....

 granice terenu objętego uchwałą o przystąpieniu do sporządzenia miejscowego planu zagospodarowania przestrzennego



Poświadczam zgodność niniejszej kopii z treścią materiału państwowego zasobu geodezyjnego i kartograficznego

STAROSTA LESZCZYŃSKI

MAPA EWIDENCYJNA
(Nazwa molniarski zasobu)

P.3013.
(Identyfikator ewidencyjny materiału zasobu)

06.12.2019
(Data wykonania kopii)

up. Starosty Leszczyńskiego

Margorzata Wanowicz
(Podpis)

Wymag. i podpis osoby reprezentującej organ
Kopie dla: