


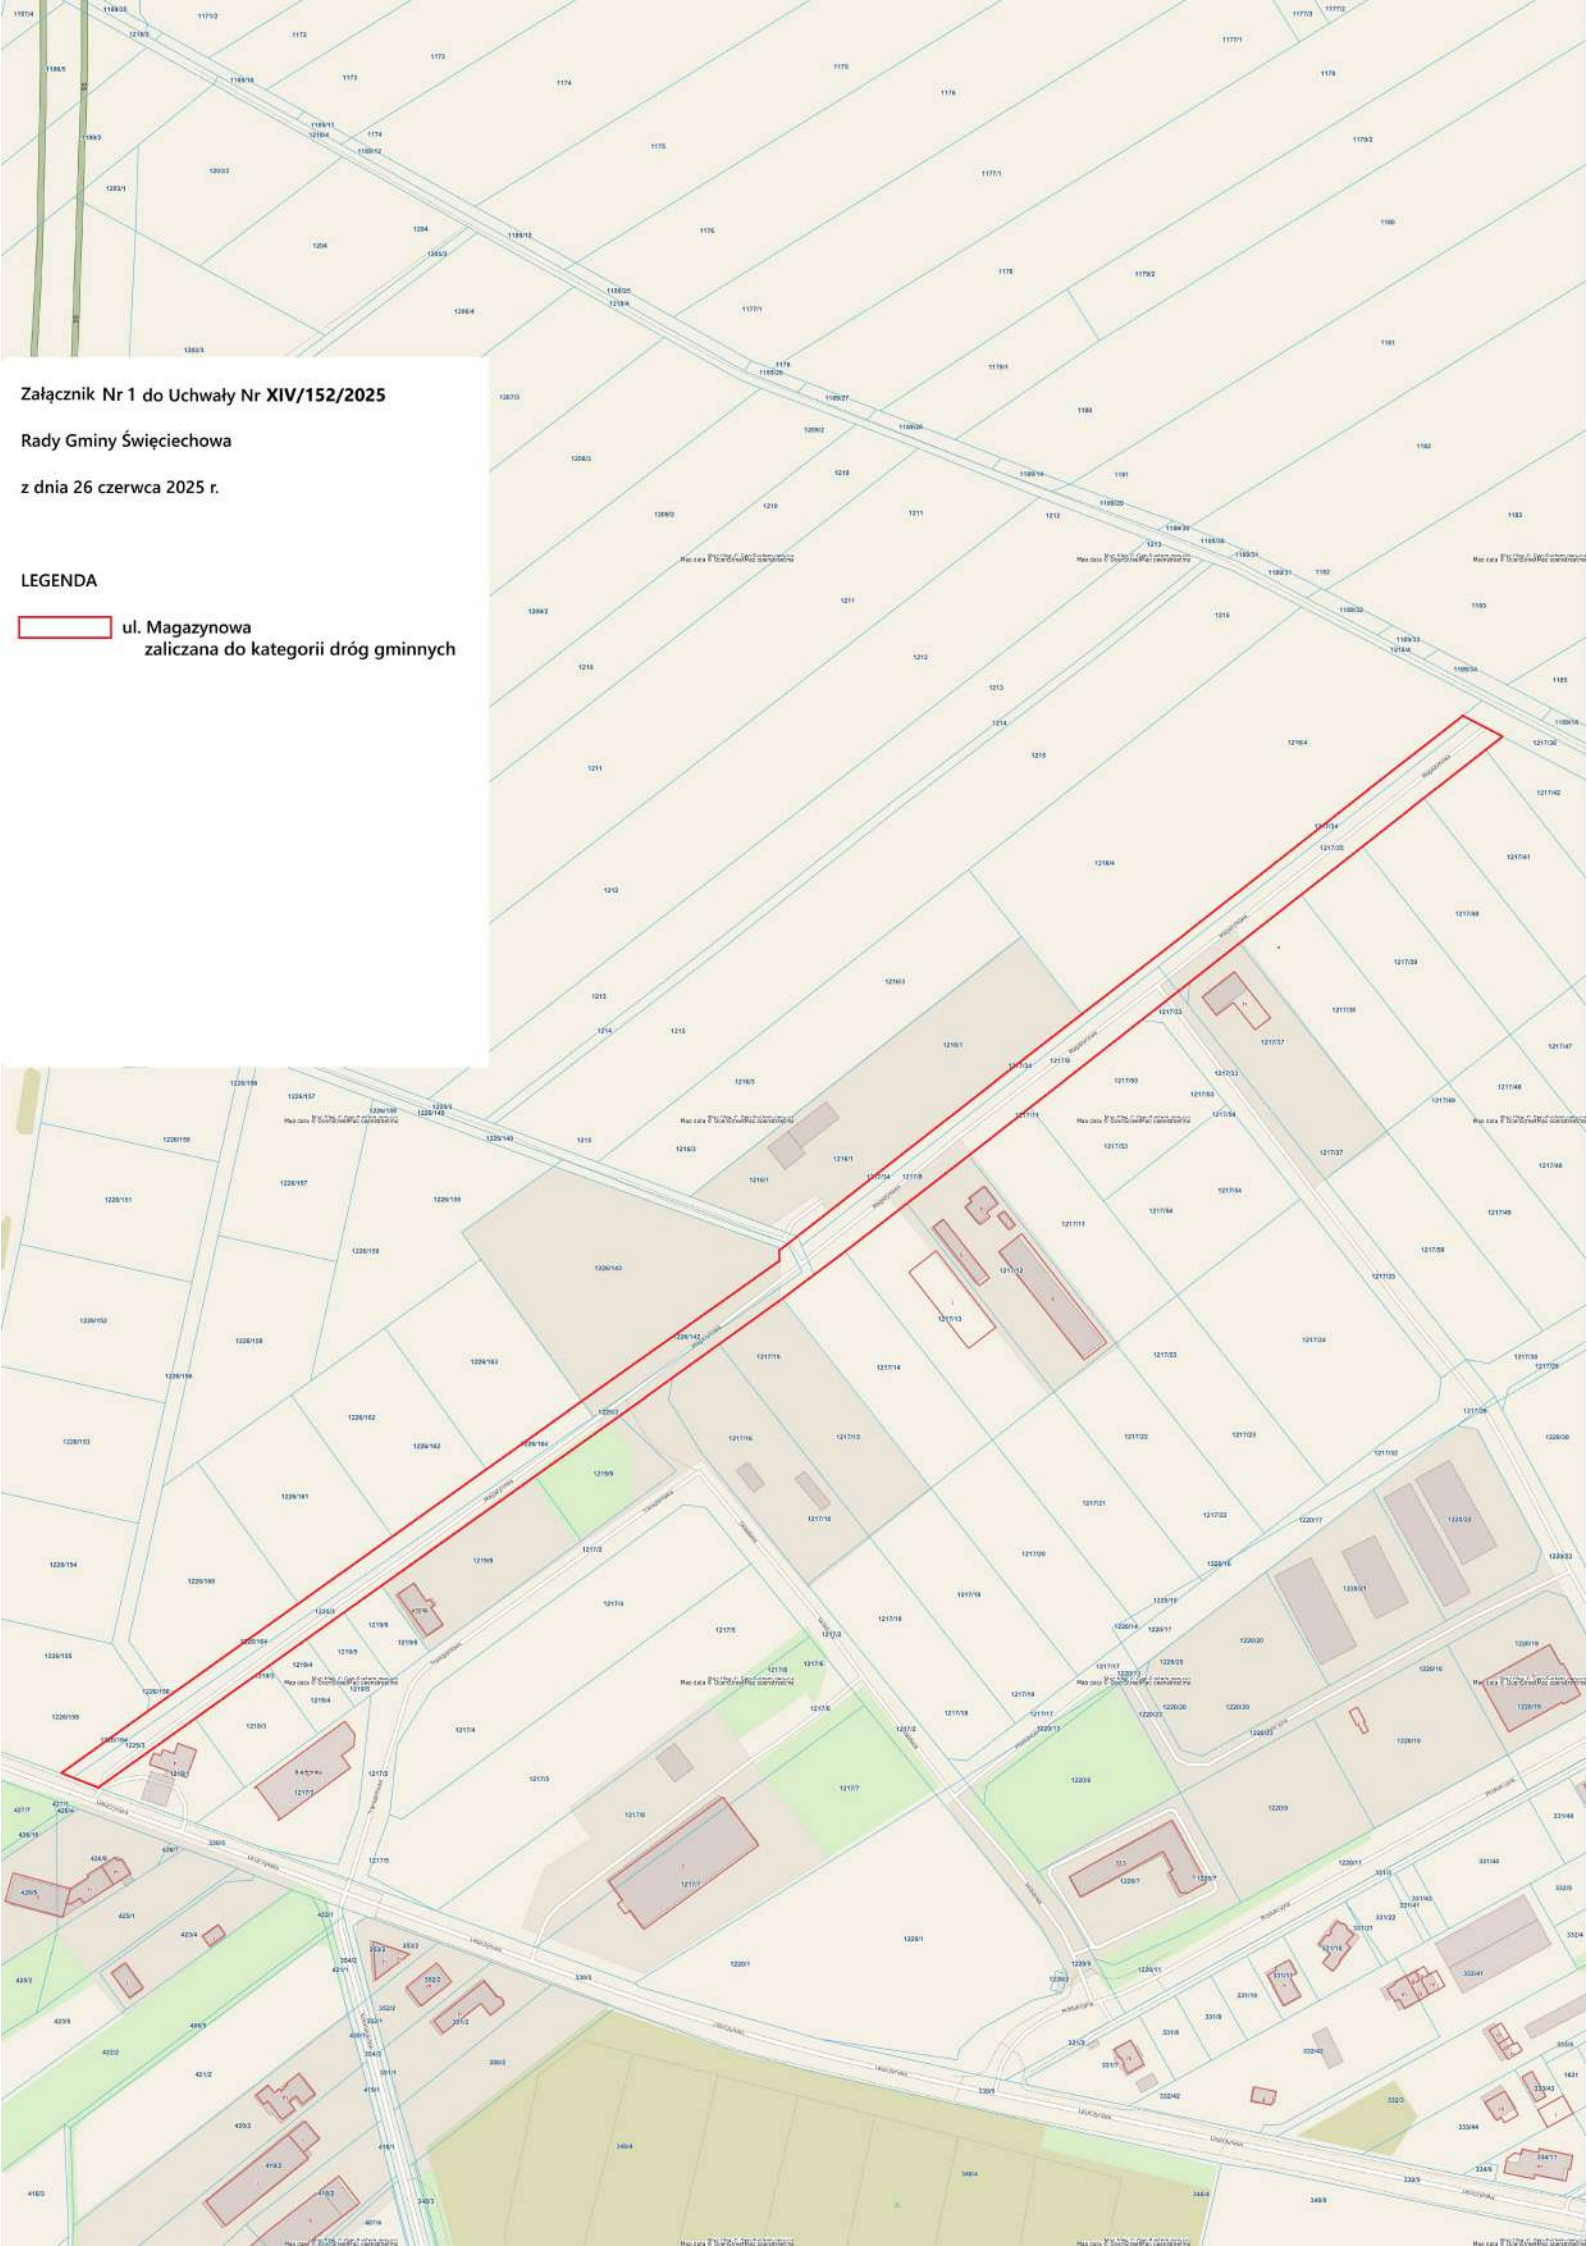

Załącznik Nr 1 do Uchwały Nr XIV/152/2025

Rady Gminy Święciechowa

z dnia 26 czerwca 2025 r.

LEGENDA

 ul. Magazynowa
zaliczana do kategorii dróg gminnych