


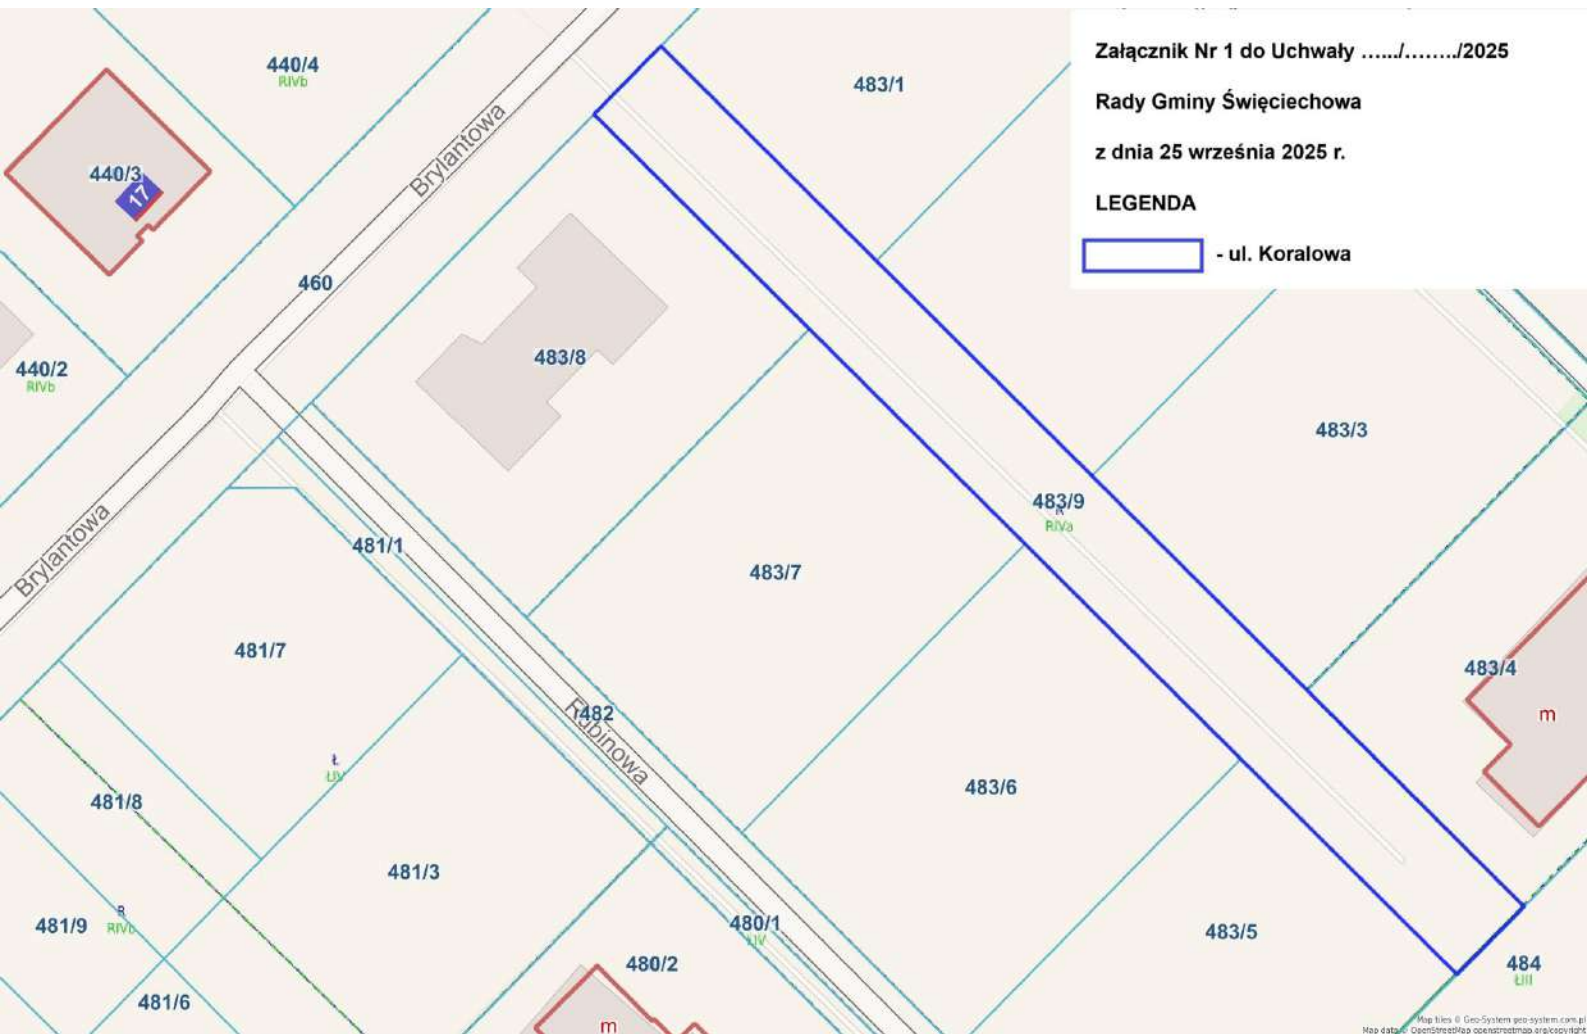

Załącznik Nr 1 do Uchwały/...../2025

Rady Gminy Świąciechowa

z dnia 25 września 2025 r.

LEGENDA

 - ul. Koralowa